


# VIA University College, Horsens

## Symboler

- Gulv indendøre
- Gulv udendøre
- Fast væg
- Flytbar væg
- Toilet / urinal / håndvask / bruser
- Spærringstape (må ikke passeres)
- Forbudt område (må ikke betrædes)
- Bord (må ikke overspringes)
- Prominent sofa (må ikke overspringes)
- Skab (må ikke overspringes)
- Stor plante / potteplante
- Pille / stolpe / skulptur
- Trappe (opad)
- Trappe (nedad)

Målestok: ca. 1:750

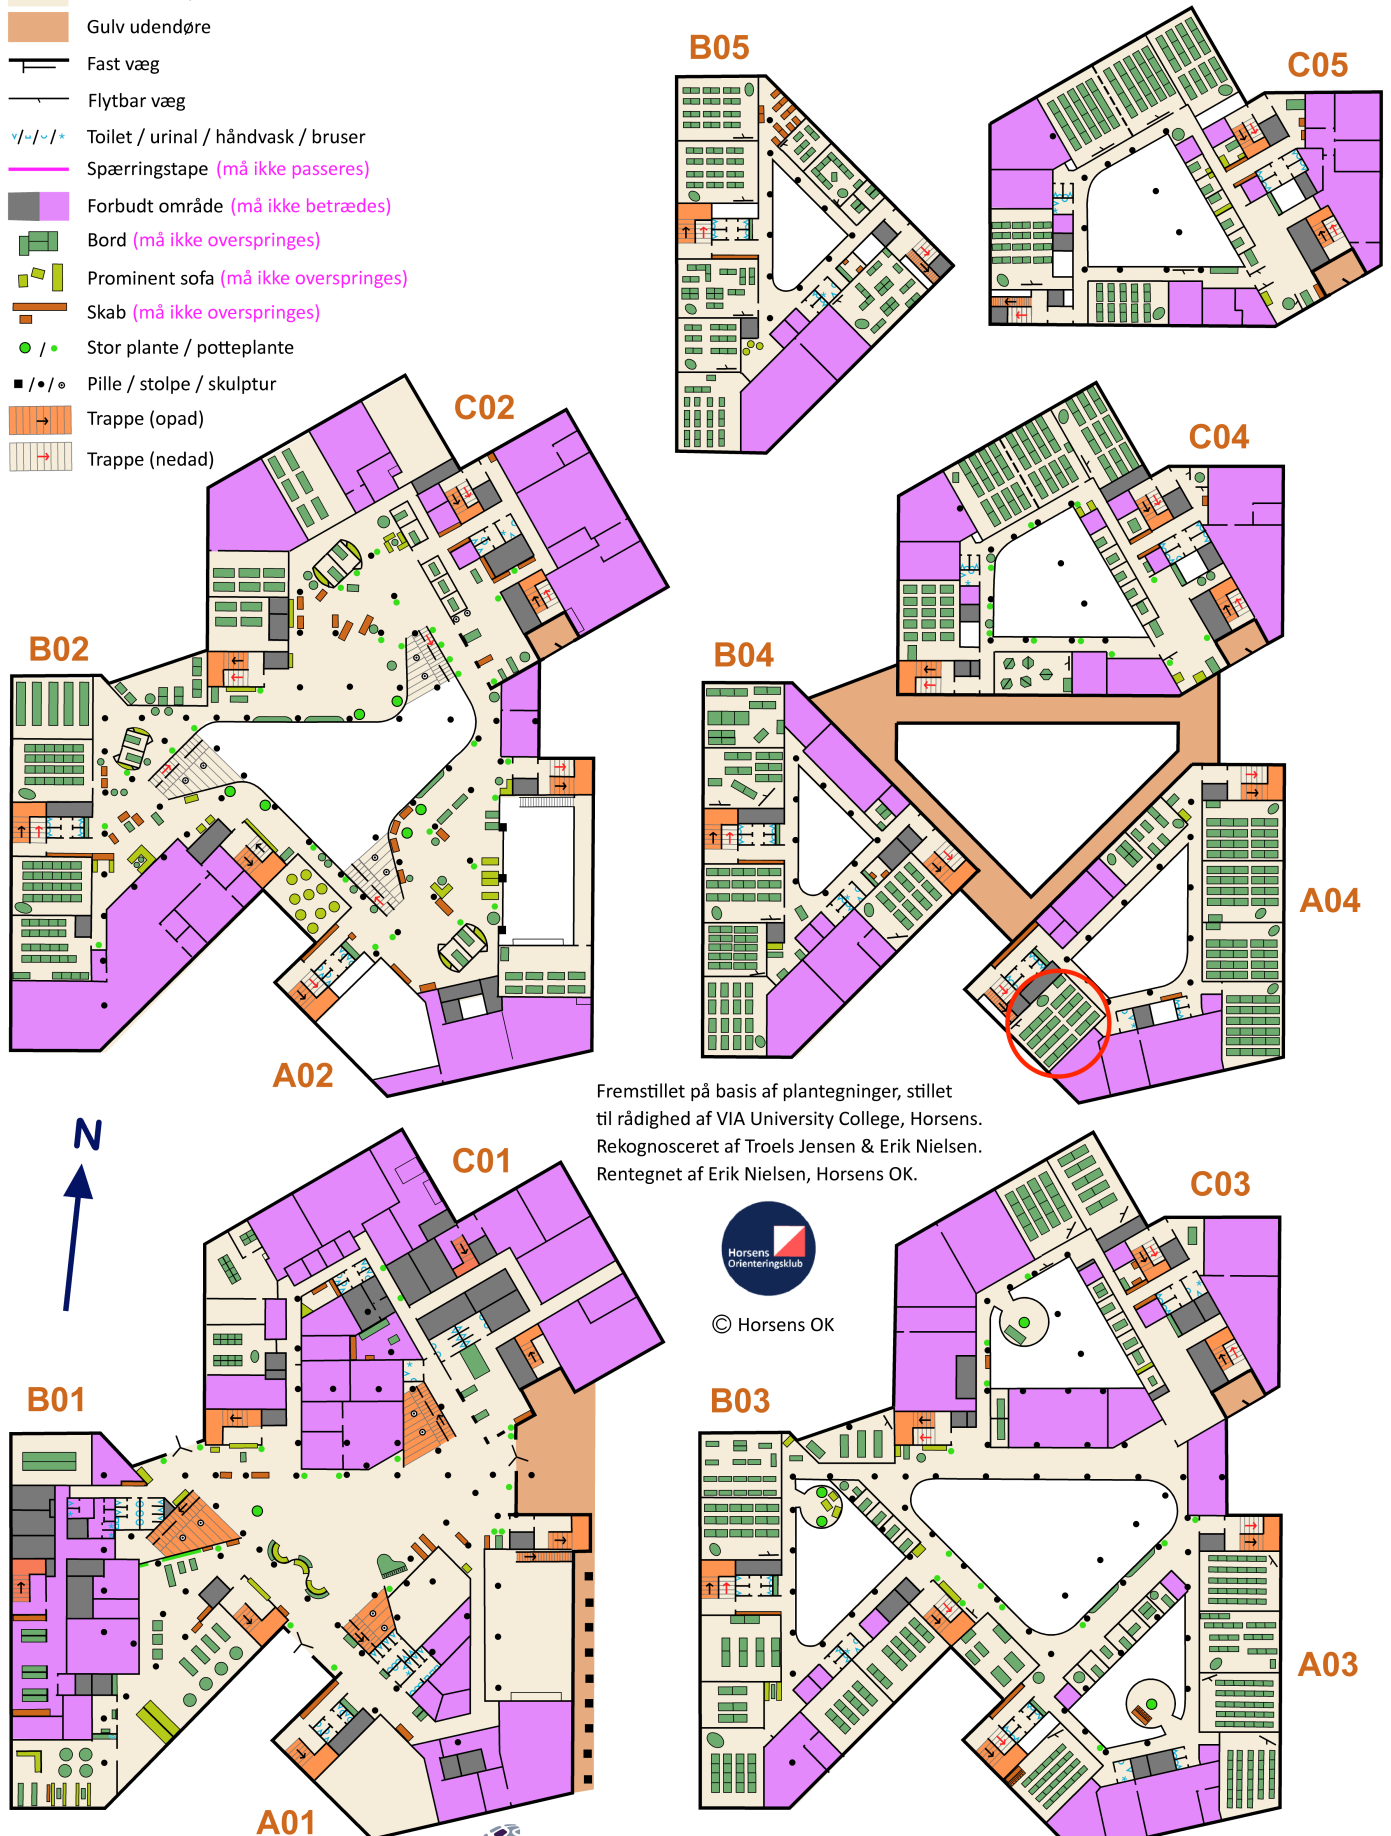

Fremstillet på basis af plantegninger, stillet til rådighed af VIA University College, Horsens. Rekognosceret af Troels Jensen & Erik Nielsen. Rentegnet af Erik Nielsen, Horsens OK.



© Horsens OK